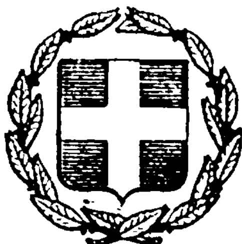


ΕΦΗΜΕΡΙΣ ΤΗΣ ΚΥΒΕΡΝΗΣΕΩΣ
ΤΗΣ ΕΛΛΗΝΙΚΗΣ ΔΗΜΟΚΡΑΤΙΑΣ

ΕΝ ΑΘΗΝΑΙΣ ΤΗ 22 ΙΟΥΝΙΟΥ 1978	ΤΕΥΧΟΣ ΤΕΤΑΡΤΟΝ	ΑΡΙΘΜΟΣ ΦΥΛΛΟΥ 303

ΠΕΡΙΕΧΟΜΕΝΑ

ΑΠΑΛΛΟΤΡΙΩΣΕΙΣ

ΑΠΟΦΑΣΕΙΣ

ΑΝΑΚΟΙΝΩΣΕΙΣ

ΑΠΑΛΛΟΤΡΙΩΣΕΙΣ

ΑΠΟΦΑΣΕΙΣ

Ἀριθ. 10475 (1)

Περὶ ἀναγκαστικῆς ἀπαλλοτριώσεως ἐλαιοδένδρων γιὰ τὴ διαπλάτυνση δρόμων Νομοῦ Ἀρκαδίας.

Ο ΝΟΜΑΡΧΗΣ ΑΡΚΑΔΙΑΣ

Ἔχοντας ὑπόψη:

1. Τὶς διατάξεις τῶν ἄρθρων 206 καὶ 207 τοῦ Π. Δ/τος 933/75 «περὶ κωδικοποιήσεως εἰς ἑνιαῖον κείμενον Νόμου τῶν ἰσχυουσῶν διατάξεων περὶ Δημ. καὶ Κοιν. Κώδικος», σὲ συνδυασμὸ μὲ τὶς διατάξεις τοῦ Ν.Δ. 532/1970 «περὶ συμπληρώσεως τῶν διατάξεων περὶ διοικητικῆς ἀποκ/σεως» καὶ τοῦ ἄρθρου μόνου τοῦ Β. Δ/τος 903/1970, σύμφωνα μὲ τὶς ὁποῖες ὁ Νομάρχης εἶναι ἁρμόδιος γιὰ τὴν ἔγκριση πράξεων ἀπαλλοτριώσεως ἀδιακρίτου ἀξίας.

2. Τὴν ἀριθμ. 5/1978 ἀπόφαση τοῦ Δημ. Συμβουλίου περὶ ἀναγκαστικῆς ἀπαλλοτριώσεως ἐλαιοδένδρων ποὺ βρίσκονται σὲ δημοτικοὺς δρόμους γιὰ τὴ διαπλάτυνσή τους καὶ ἐπὶ τῶν ὁποίων προβάλλουν δικαιώματα κυριότητας α) τριῶν (3) ἐλαιοδένδρων ἡ Σουζάνα Μητσινίκου β) ἑνὸς (1) ἐλαιοδένδρου ὁ Παναγιώτης Χαρδούβελης γ) καὶ ἑνὸς (1) ἐλαιοδένδρου ὁ Παν. Πήλιουρας.

3. Τὶς ἀπὸ 11.5.1977 καὶ 15.12.1977 ἐκθέσεις τῆς ἐκτιμητικῆς ἐπιτροπῆς τοῦ ἄρθρου 9 τοῦ ἀπὸ 15.6.1955 Β. Δ/τος, ἀπὸ τὴν ὁποία προκύπτει ὅτι ἡ ἀξία τῶν ἐλαιοδένδρων ποὺ ἀπαλλοτριώνονται ἀνέρχεται στὸ ποσὸ τῶν 18.000 δρχ.

4. Τὸ ἀπὸ 6.4.1978 πρακτικὸ τῆς ἐπιτροπῆς τοῦ ἄρθρου 207 τοῦ ἀνωτέρω Π. Δ/τος 933/75 στὸ ὁποῖο ἡ ἐπιτροπὴ ὁμόφωνα γνωμοδοτεῖ γιὰ τὴν κήρυξη τῆς ἀναγκαστικῆς ἀπαλλοτριώσεως τῶν ἀνωτέρω ἐλαιοδένδρων.

5. Τὰ στοιχεῖα τοῦ φακέλλου, ἀπὸ τὰ ὁποῖα προκύπτει ὅτι ὑπάρχει δημόσια ὠφέλεια, ἡ ὁποία συνίσταται στὴ διαπλάτυνση δημοτικῶν δρόμων, ἀποφασίζουμε:

Ἐγκρίνουμε τὴν 5/1978 ἀπόφαση τοῦ Δημ. Συμβουλίου Λεωνιδίου, περὶ ἀναγκαστικῆς ἀπαλλοτριώσεως ἐλαιοδένδρων ποὺ βρίσκονται σὲ δημοτικοὺς δρόμους καὶ ποὺ προβάλλουν δικαιώματα κυριότητας α) τριῶν (3) ἐλαιοδένδρων ἡ Σουζάνα Μητσινίκου ἀξίας 11.000 δρχ. β) ἑνὸς (1) ἐλαιοδένδρου ὁ Παναγιώτης Χαρδούβελης ἀξίας 3.000 δρχ. καὶ γ) ἑνὸς ἐλαιοδένδρου ὁ Παν. Ηλιουρας ἀξίας 4.000 δρχ. γιὰ τὴ διαπλάτυνση Δημοτικῶν δρόμων.

Ἡ ἀπαλλοτρίωση κηρύσσεται ὑπὲρ τοῦ Δήμου Λεωνιδίου καὶ μὲ δαπάνη αὐτοῦ.

Ἡ ἀποζημίωση θὰ καταβληθεῖ σύμφωνα μὲ τὶς διατάξεις τοῦ Ν. Δ/τος 797/1971 «περὶ ἀναγκαστικῆς ἀπαλλοτριώσεως», χωρὶς νὰ ἀποκλείεται καὶ ὁ καθορισμός της μὲ συμβιβασμό.

Ἡ ἀπόφαση αὐτὴ νὰ δημοσιευθεῖ στὴν Ἐφημερίδα τῆς Κυβερνήσεως.

Τρίπολη, 24 Ἀπριλίου 1978
Ὁ Νομαρχῶν Διευθυντὴς
ΣΤ. ΠΑΠΑΝΤΩΝΙΟΥ

Ἀριθ. 5752 (2)

Περὶ ἀναγκαστικῆς ἀπαλλοτριώσεως δύο (2) κτισμάτων συνολικοῦ ἐμβαδοῦ 63, 07 Μ2 καὶ συνολικοῦ ὄγκου 298, 77 Μ3 γιὰ τὴν διαπλάτυνση τῆς Ἐπαρχιακῆς ὁδοῦ Ἀρχαίας Ὀλυμπίας-Μακρυσίων-Κρεστένων (ἐντὸς τῆς Κοιν. Μακρυσίων), Ν. Ἠλείας.

Ο ΝΟΜΑΡΧΗΣ ΗΛΕΙΑΣ

Ἔχοντας ὑπόψη:

1. Τὶς διατάξεις τοῦ Ν.Δ. 797/71 «περὶ ἀναγκαστικῶν ἀπαλλοτριώσεων», σὲ συνδυασμὸ μὲ τὶς διατάξεις τοῦ ἀριθ. 139/71 Β.Δ. «περὶ ἁρμοδιοτήτων τῶν Νομαρχῶν πρὸς κήρυξιν ἀναγκαστικῶν τινων ἀπαλλοτριώσεων».

2. Τὶς διατάξεις τοῦ ἄρθρου 23 τοῦ ἀπὸ 25.11.1929 Δ/τος «περὶ κωδικοποιήσεως τοῦ περὶ κατασκευῆς καὶ συντηρήσεως ὁδῶν κειμένων διατάξεων».

3. Τὴν ἀριθ. Α.22505/28.8.75 ἀπόφαση τῆς Νομαρχίας Ἠλείας.

4. Τὸ ἀριθ. ΙΓ. 4228/18.4.1978 ἔγγραφο τῆς Δ/νσεως Τεχνικῶν Ὑπηρεσιῶν Ν. Ἠλείας, ἀποφασίζουμε:

Κηρύσσουμε ἀναγκαστικὴ ἀπαλλοτρίωση, γιὰ λόγους δημόσιας ὠφέλειας, δηλαδὴ γιὰ τὴ διαπλάτυνση τῆς Ἐπαρχιακῆς ὁδοῦ Ἀρχαίας Ὀλυμπίας-Μακρυσίων-Κρεστένων (ἐντὸς τῆς Κοιν. Μακρυσίων), δύο (2) κτισμάτων συνολικοῦ ἐμβαδοῦ 63, 07 Μ2 καὶ συνολικοῦ ὄγκου 298, 77 Μ3, ὅπως φαίνεται στὸ ἀπὸ 18.4.1978 Κτηματολογικὸ διάγραμμα μὲ κλίμακα 1 :100 καὶ τὸν ἐπαυτοῦ Κτηματολογικὸ πίνακα, συνταγμένα ἀπὸ τὴν Ὑπομηχανικὸ Ἀγγελικὴ Βλάχου καὶ ποὺ ἔχουν θεωρηθεῖ κανονικὰ ἀπὸ τὸ Δ/ντὴ τῆς Δ.Τ.Υ. Ν. Ἠλείας.

Ἡ ἀπαλλοτρίωση γίνεται γιὰ τὸ Δημόσιο, καὶ βαρύνει τὸ ἔργο 7611006 (Ἐξωραϊστικὰ Ἔργα) δυνάμει τῆς 533591/13.7.77 ἀποφάσεως τοῦ Ε.Ο.Τ.

Στὰ ἀπαλλοτριούμενα κτίσματα προβάλλουν δικαιώματα κυριότητας οἱ 1) Παναγιώτης Τσαρὲς τοῦ Νικολάου καὶ 2) Κληρονόμοι Ἰωάννη Δελέγκου.

Ἡ ἀπόφαση αὐτὴ νὰ δημοσιευθεῖ στὴν Ἐφημερίδα τῆς Κυβερνήσεως.

Πύργος, 23 Μαΐου 1978
Ὁ Νομάρχης
ΑΝΔΡΕΑΣ ΝΙΚΟΛΑΟΥ

Ἀριθ. 720 (3)

Περὶ κηρύξεως ὡς ἀναδασωτέας δασικῆς ἐκτάσεως στὴ θέση Καλύβεζα, Κοινότητας Ἁγ. Θεοδώρων, Ν. Κορινθίας.

Ο ΝΟΜΑΡΧΗΣ ΚΟΡΙΝΘΙΑΣ

Ἔχοντας ὑπόψη:

1. Τὶς διατάξεις:

α) Τοῦ ἄρθρου 117 παρ. 3 τοῦ Συντάγματος τῆς Ἑλλάδος.

β) Τῶν ἄρθρων 188-205 τοῦ Ν.Δ. 86/1969 «περὶ Δασικοῦ Κώδικος».

γ) Τοῦ Ν.Δ. 532/1970 περὶ συμπληρώσεως τῶν διατάξεων, περὶ διοικητικῆς ἀποκεντρώσεως καὶ τοῦ 709/70 Β.Δ. ποὺ ἐκδόθηκε σὲ ἐκτέλεση αὐτοῦ.

2. Τὶς 88854/7483/ἐγκ.04/1.10.75, 114812/2946/ἐγκ. 154/24.12.1975, 10582/539/13.2.76 καὶ 217606/1610/13.6.1977, διευκρινιστικὲς διαταγὲς τοῦ Ὑπουργείου Γεωργίας.

3. Τὴν 1208/24.4.1978 ἀναφορὰ τοῦ Δασαρχείου Κορίνθου γιὰ τὴν κήρυξη ὡς ἀναδασωτέας Κοινοτικῆς δασικῆς ἐκτάσεως ἐμβαδοῦ 3,090 στρεμ. στὴ θέση «Καλύβεζα» περιφέρειας Κοινότητας Ἁγίων Θεοδώρων ποὺ ἀποψιλώθηκε ἀπὸ τὴ δασικὴ βλάστηση πεύκων καὶ ἀειφύλλων πλατυφύλλων λόγω παρανόμου ἐκχερσώσεως ἀπὸ τὸ Δημ. Θεοφ. Θεοχάρη κάτοικο Ἁγίων Θεοδώρων μὲ σκοπὸ τὴν καταπάτησή της.

4. Τὴν ἀνάγκη τῆς ἀποκαταστάσεως τῆς δασικῆς βλαστήσεως ποὺ καταστράφηκε, μὲ φυσικὴ ἢ τεχνητὴ ἀναδάσωση.

5. Τὸ γεγονὸς ὅτι δὲν ὑπάρχει στὸ Νομό μαςΦιλοδασικὴ Ἐπιτροπὴ γιὰ νὰ γνωμοδοτήση πάνω στὸ θέμα αὐτό, ἀποφασίζουμε:


Κηρύσσουμε ἀναδασωτέα τὴν ἀνωτέρω Κοινοτικὴ δασικὴ ἔκταση ἐμβαδοῦ 3,090 στρεμ. ποὺ βρίσκεται στὴ θέση «Καλύβεζα» διοικητικῆς περιφέρειας Κοινότητας Ἁγίων Θεοδώρων καὶ ποὺ φαίνεται στὸ συνημμένο σχεδιάγραμμα, κλίμακος 1 : 1000 μὲ τὰ στοιχεῖα Α,Β,Γ,Δ,Α γιὰ τὴν ἀποκατάσταση τῆς δασικῆς βλαστήσεως ποὺ καταστράφηκε.

Ἡ ἔκταση αὐτὴ συνορεύει ὡς ἑξῆς:

Ἀνατολικά: Μὲ Κοινοτικὸ δάσος χαλεπίου πεύκης.
Δυτικά: Ὁμοίως.
Βόρεια: Μὲ ἀγρὸ καταπατητοῦ.
Νότια: Μὲ Κοινοτικὸ δάσος χαλεπίου πεύκης.

Ἡ ἀπόφαση αὐτὴ νὰ δημοσιευθεῖ στὴν Ἐφημερίδα τῆς Κυβερνήσεως.

Κόρινθος, 9 Μαΐου 1978
Ὁ Νομάρχης
ΧΡ. ΓΟΥΛΑΣ

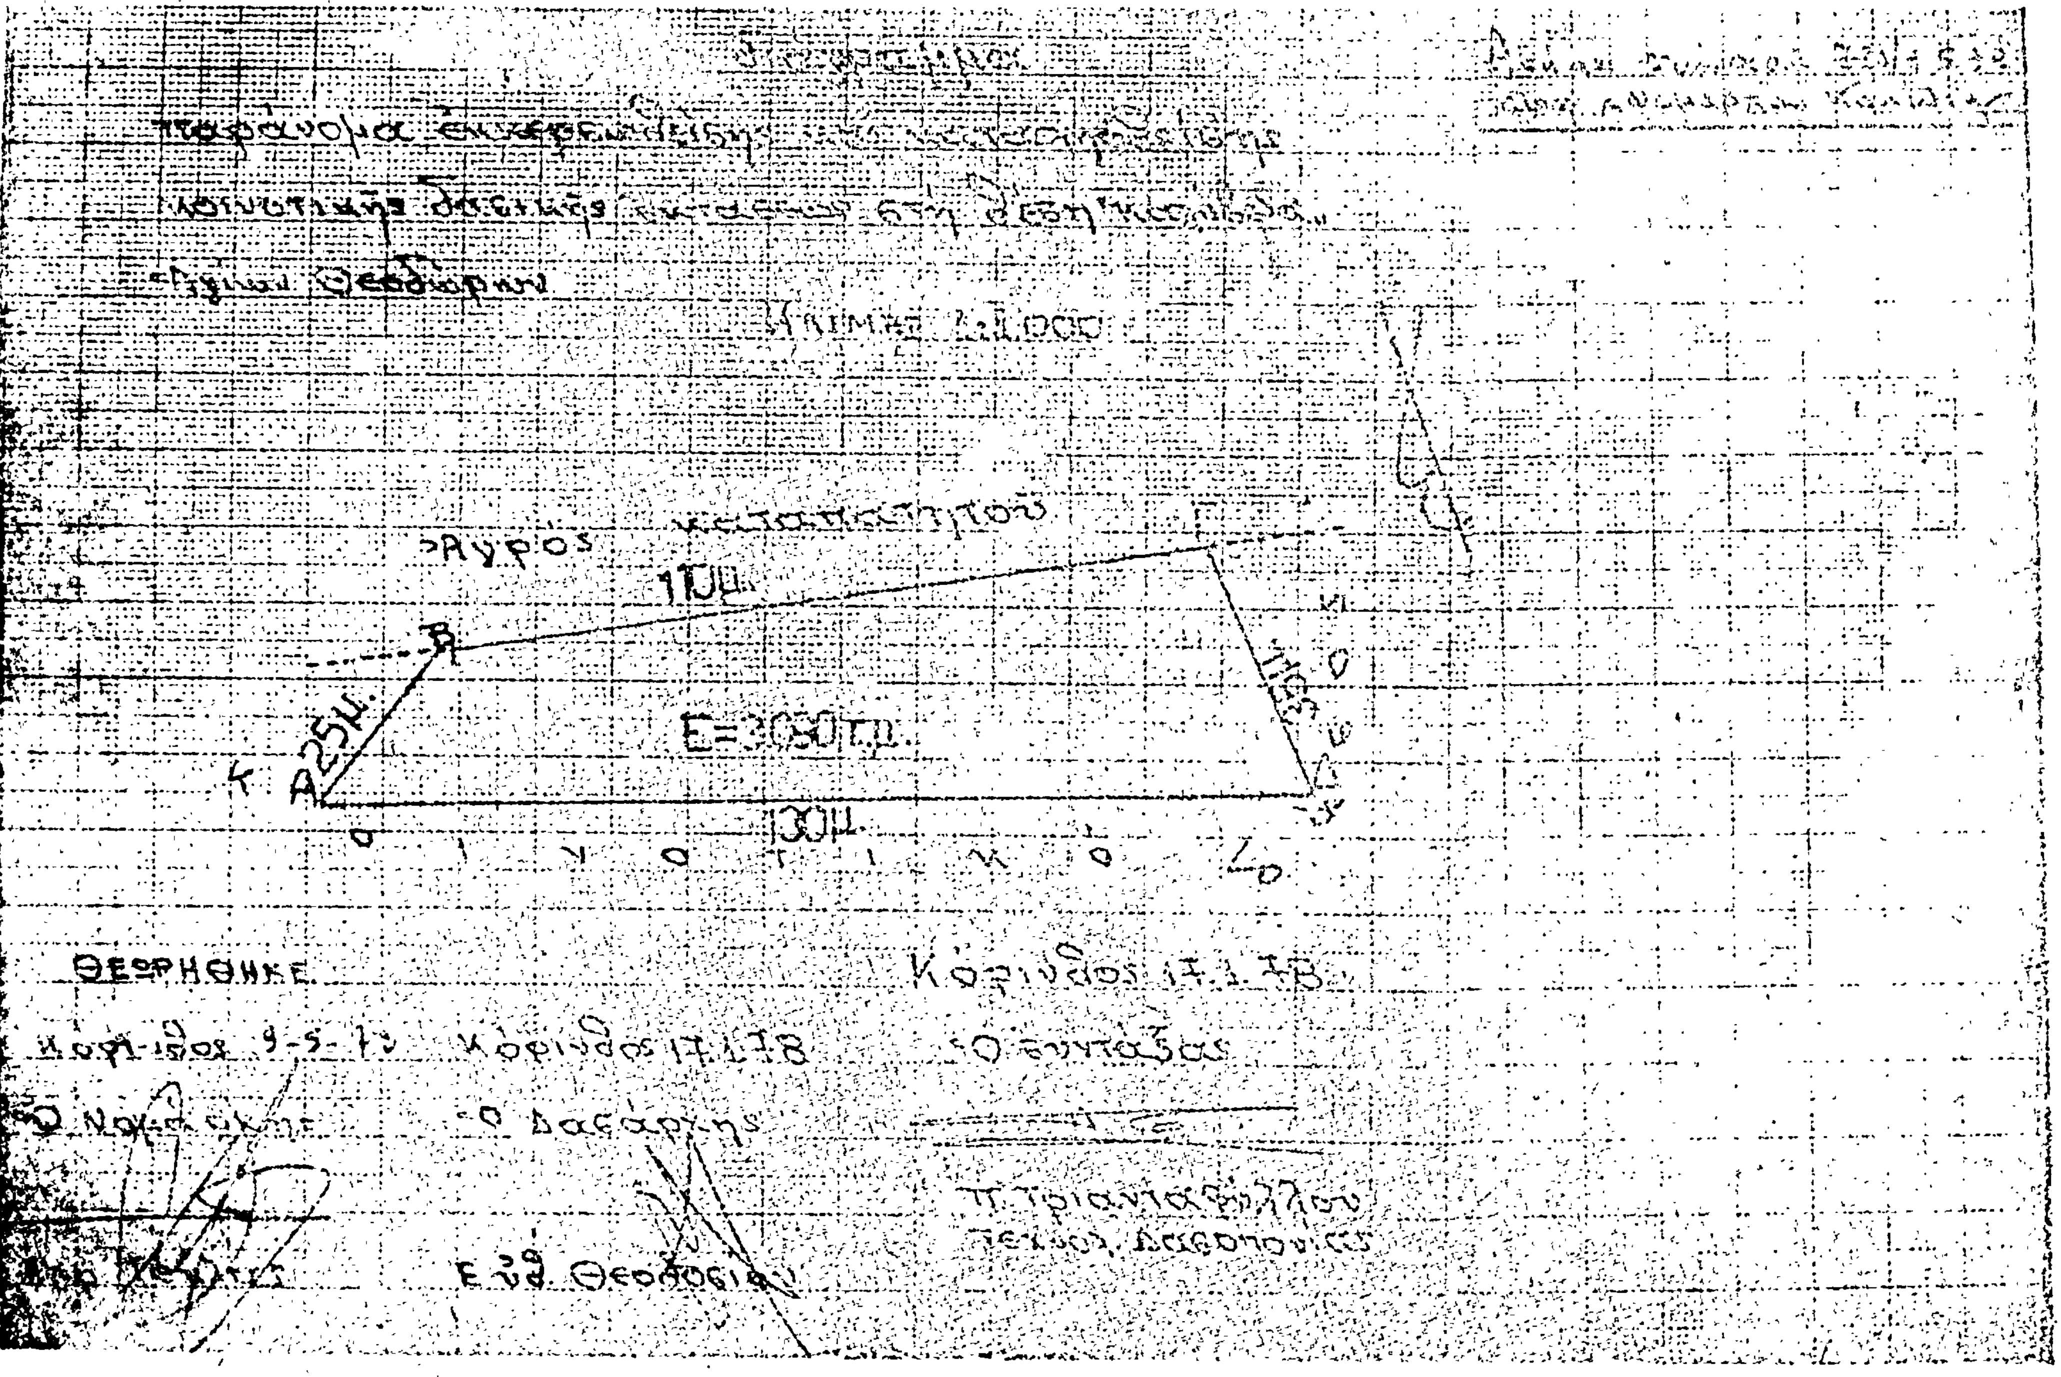
Αγρός καταπατητού
110μ.
25μ.
130μ.
ΘΕΩΡΗΘΗΚΕ
Κόρινθος 17.1.78
Ο συντάξας
Ο Δασάρχης
Π. Τριανταφύλλου

'Αριθ. 721 (4)

Περὶ κηρύξεως ὡς ἀναδασωτέας δασικῆς ἐκτάσεως στὴ θέση Κουτουνίστρα, Δήμου Λουτρακίου, Ν. Κορινθίας.

Ο ΝΟΜΑΡΧΗΣ ΚΟΡΙΝΘΙΑΣ

Ἔχοντας ὑπόψη :

1. Τὶς διατάξεις :

α) Τοῦ ἄρθρου 117 παρ. 3 τοῦ Συντάγματος, τῆς Ἑλλάδος.

β) Τῶν ἄρθρων 188–205 τοῦ Ν.Δ. 86/1969 «περὶ Δασικοῦ Κώδικος».

γ) Τοῦ Ν.Δ. 532/1970 «περὶ συμπληρώσεως τῶν διατάξεων περὶ διοικητικῆς ἀποκεντρώσεως καὶ τοῦ 709/70 Β.Δ., ποὺ ἐκδόθηκε σὲ ἐκτέλεση αὐτοῦ.

2. Τὶς 88854/7483/έγκ. 04/1.10.75, 114812/2946/έγκ. 154/24.12.1975, 10582/539/13.2.76 καὶ 217606/1610/13.6.1977, διευκρινιστικὲς διαταγὲς τοῦ Ὑπουργείου Γεωργίας.

3. Τὴν 1209/24.4.1978 ἀναφορὰ τοῦ Δασαρχείου Κορίνθου γιὰ τὴν κήρυξη ὡς ἀναδασωτέας ἰδιωτικῆς δασικῆς ἐκτάσεως ἐμβαδοῦ 5,000 στρεμ. στὴ θέση «Κατουνίστρα» περιφέρειας Δήμου Λουτρακίου, ποὺ ἀποψιλώθηκε ἀπὸ τὴ δασικὴ βλάστηση ἀπὸ πεῦκα καὶ θάμνους ἀειφύλλων πλατυφύλλων λόγω πυρκαγιᾶς ποὺ ἔγινε στὶς 22.3.78.

4. Τὴν ἀνάγκη τῆς ἀποκαταστάσεως τῆς δασικῆς βλαστήσεως ποὺ καταστράφηκε, μὲ φυσικὴ ἢ τεχνητὴ ἀναδάσωση.

5. Τὸ γεγονὸς ὅτι δὲν ὑπάρχει στὸ Νομό μαςΦιλοδασικὴ Ἐπιτροπὴ γιὰ νὰ γνωμοδοτήση πάνω στὸ θέμα αὐτό, ἀποφασίζουμε :

Κηρύσσουμε ἀναδασωτέα τὴν ἀνωτέρω ἰδιωτικὴ δασικὴ ἔκταση ἐμβαδοῦ 5,000 στρεμ. ποὺ βρίσκεται στὴ θέση «Κατουνίστρα» διοικητικῆς περιφέρειας Δήμου Λουτρακίου καὶ ποὺ φαίνεται στὸ συνημμένο σχεδιάγραμμα, μὲ κλίμακα 1 : 500 μὲ τὰ στοιχεῖα Α,Β,Γ,Δ,Ε,Ζ,Η,Θ,Ι,Κ,Λ,Μ,Ν,Ξ,Ο,Π,Σ,Τ,Υ,Φ,Α γιὰ τὴν ἀποκατάσταση τῆς δασικῆς βλαστήσεως ποὺ καταστράφηκε.

Ἡ ἔκταση αὐτὴ συνορεύει ὡς ἑξῆς :

Ἀνατολικά : Ὅμοια δασικὴ ἔκταση καὶ ἀγροτικὸς δρόμος.

Δυτικά : Ὅμοια δασικὴ ἔκταση.


Βόρεια : Ὅμοια δασικὴ ἔκταση καὶ ἀγροτικὸς δρόμος.

Νότια : δασικὴ ἔκταση.

Ἡ ἀπόφαση αὐτὴ νὰ δημοσιευθεῖ στὴν Ἐφημερίδα τῆς Κυβερνήσεως.

Κόρινθος, 9 Μαΐου 1978

Ὁ Νομάρχης
ΧΡ. ΓΟΥΛΑΣ

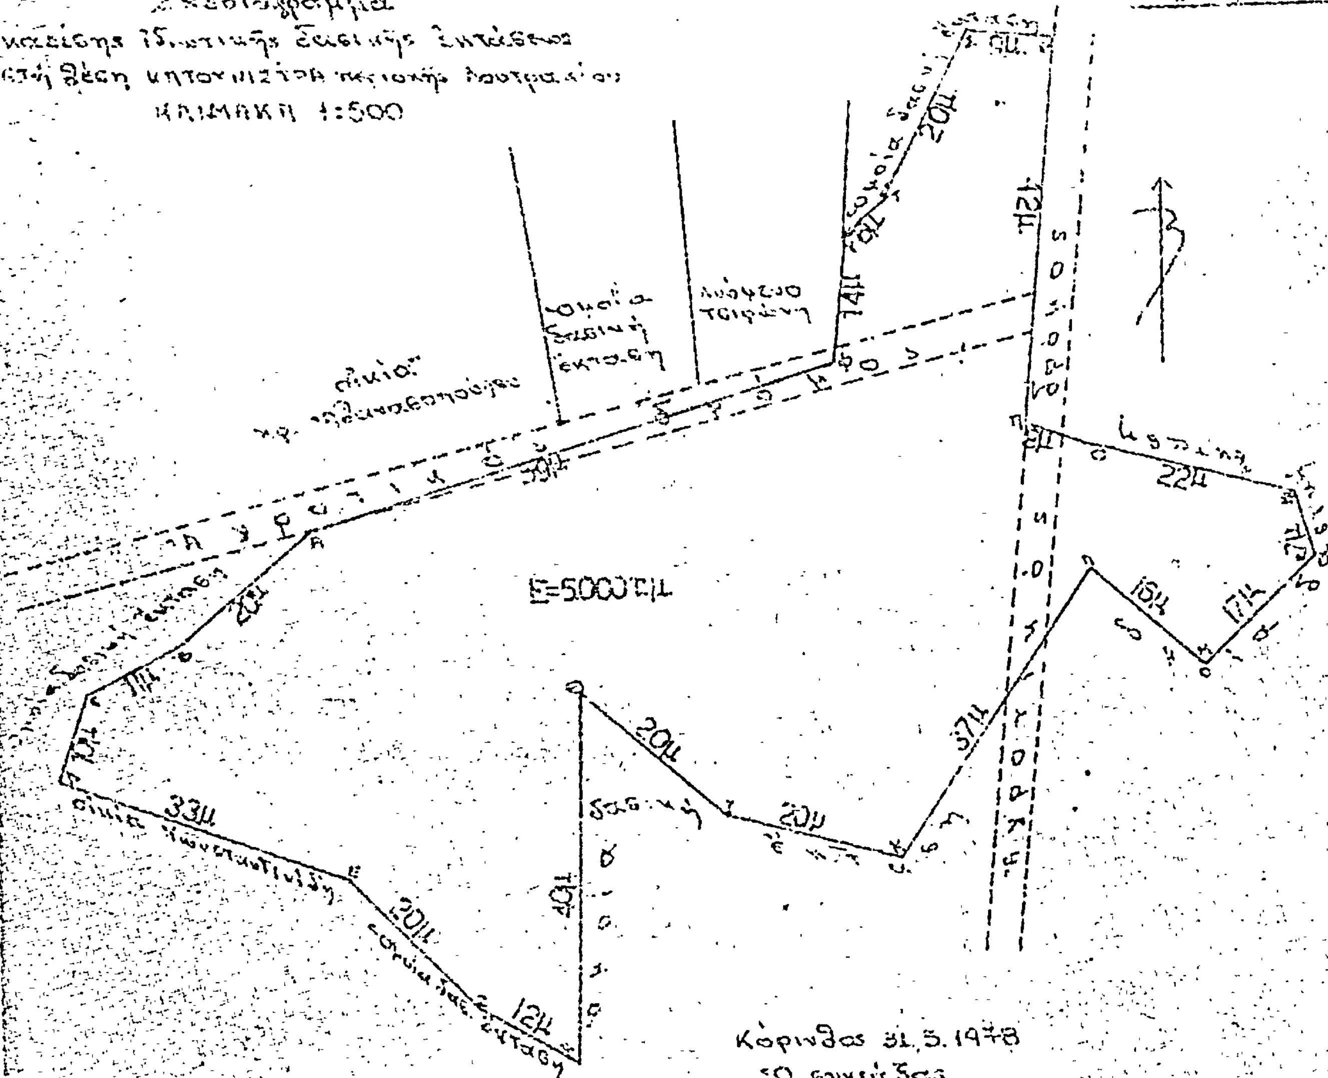

Π. Τριανταφύλλου
Τεχν. Δασοπονίας

ΕΘΕΩΡΗΘΗ
Κόρινθος 8-5-78

Κόρινθος 31.3.1978
Ο Δασάρχης

Ἀριθ. ΕΣ. 7849. (5)

Περὶ ἀπαλλοτριώσεως ἰδιωτικοῦ ἀκινήτου Ν. Μαγνησίας γιὰ τὴ διαπλάτυνση Κοινοτικῆς ὁδοῦ.

Ο ΝΟΜΑΡΧΗΣ ΜΑΓΝΗΣΙΑΣ

Ἔχοντας ὑπόψη:

1. Τὶς διατάξεις τῶν ἄρθρων 206 καὶ 207 τοῦ Δημοτικοῦ καὶ Κοινοτικοῦ Κώδικος.

2. Τὴν 83/1977 ἀπόφαση τοῦ Κοινοτικοῦ Συμβουλίου Ἄνω Βόλου, περὶ ἐγκρίσεως ἀπαλλοτριώσεως ἐρειπομένου οἰκίσκου, συνολικοῦ ἐμβαδοῦ, 13,32 Μ2 γιὰ τὴ διαπλάτυνση κοινοτικῆς ὁδοῦ.

3. Τὸ ἀπὸ 5.11.1977 τοπογραφικὸ διάγραμμα τῆς ΤΥΔΚ.

4. Τὴν ἀπὸ 23 Νοεμβρίου 1977 ἔκθεση τῆς Ἐπιτροπῆς τοῦ ἄρθρου 9 τοῦ ἀπὸ 15.6.1955 Β. Δ/τος.

5. Τὴν ἀπὸ 21.3.1978 σύμφωνη γνωμοδότηση τοῦ ἄρθρου 207 τοῦ Δημοτικοῦ καὶ Κοινοτικοῦ Κώδικος, ἀπὸ τὴν ὁποία προκύπτει ὅτι ἐπιτακτικὴ ἀνάγκη ἐπιβάλλει τὴν ἀναγκαστικὴ ἀπαλλοτρίωση τοῦ ἀνωτέρω ἀκινήτου, διότι συντρέχει δημόσια ὠφέλεια, ὅπως ἀναφέρεται ἀναλυτικότερα στὴν ἔκθεση.

6. Τὰ στοιχεῖα τοῦ φακέλλου ἀπὸ τὰ ὁποῖα προκύπτει ὅτι οἱ προσπάθειες ποὺ κατέβαλε ἡ Κοινότητα γιὰ τὴν παραχώρηση τοῦ ἀκινήτου ἀπὸ τὸν ἰδιοκτήτη ἔχουν ἀποβεῖ ἄκαρπες, ἀποφασίζουμε:

Ἐγκρίνουμε τὴν ὑπ' ἀριθμ. 83/1977 ἀπόφαση τοῦ Κοινοτικοῦ Συμβουλίου Ἄνω Βόλου, περὶ ἀναγκαστικῆς ἀπαλλοτριώσεως ἑνὸς ἐρειπωμένου οἰκίσκου μαζὶ μὲ τὸ οἰκόπεδο, συνολικοῦ ἐμβαδοῦ 13,32 Μ2 καὶ ὄγκου κτίσματος 45μ3, ποὺ συνορεύει βόρεια μὲ ἰδιοκτησία Χαρίκλειας Βαλσαμοπούλου, ἀνατολικὰ μὲ λιθόστρωτο κοινοτικὸ δρόμο, νότια ἐπίσης μὲ κοινοτικὸ δρόμο, καθὼς ἐπίσης καὶ δυτικὰ μὲ τὸν ἴδιο δρόμο, γιὰ τὴ διαπλάτυνση κοινοτικῆς ὁδοῦ, ἰδιοκτησίας τοῦ Κων/νου Παπαγεωργάκη.

Ἡ ἀπαλλοτρίωση γίνεται ὑπὲρ καὶ μὲ δαπάνες τῆς Κοινότητας Ἄνω Βόλου.

Ἡ ἀποζημίωση ποὺ βαρύνει τὴν ἀνωτέρω Κοινότητα θὰ καταβληθεῖ σύμφωνα μὲ τὶς διατάξεις τοῦ Ν.Δ. 797/1971 καὶ δὲν ἀποκλείεται ὁ καθορισμὸς της διὰ συμβιβασμοῦ.

Ἡ ἀπόφαση αὐτὴ νὰ δημοσιευθεῖ στὴν Ἐφημερίδα τῆς Κυβερνήσεως.

Βόλος, 26 Ἀπριλίου 1978

Ὁ Νομάρχης
ΒΑΣ. ΑΝΑΣΤΑΣΙΑΔΗΣ

Ἀριθ. 465 (6)

Περὶ κηρύξεως ὡς ἀναδασωτέας δημόσιας δασικῆς ἐκτάσεως στὴ θέση Δραμπάλες περιφέρειας Κοινότητας Πύργου Ἐπαρχίας Τριφυλίας Νομοῦ Μεσσηνίας

Ο ΝΟΜΑΡΧΗΣ ΜΕΣΣΗΝΙΑΣ

Ἔχοντας ὑπόψη:

1. Τὶς διαταγὲς τοῦ Ὑπουργείου Γεωργίας ἀριθμὸς 215696/1451/9.5.77 καὶ 204809/761/24.2.1978.

2. Τὶς διατάξεις τοῦ ἄρθρου 117 τοῦ Συντάγματος τῆς Ἑλλάδος.

3. Τὴ γνωμοδότηση τοῦ Συμβουλίου Δασῶν Νομαρχίας Μεσσηνίας ἀριθμὸς 7/21.3.1978.

4. Τὴ γνωμοδότηση τῆς Φιλοδασικῆς Ἐπιτροπῆς Καλαμάτας, ἀριθμὸς 2/1.4.1978.

5. Τὶς διατάξεις τῶν ἄρθρων 188 - 191 τοῦ Ν.Δ. 86/69 «περὶ Δασικοῦ Κώδικος», ἀποφασίζουμε:

Κηρύσσουμε ὡς ἀναδασωτέα σαράντα τέσσερα (44) στρέμματα δημόσιας δασικῆς ἐκτάσεως στὴ θέση Δραμπάλες περιφέρειας Κοινότητας Πύργου Ἐπαρχίας Τριφυλίας Νομοῦ Μεσσηνίας, τῆς ὁποίας ἡ δασικὴ βλάστηση καταστράφηκε ἀπὸ πυρκαγιά, ἡ ὁποία ἔγινε στὶς 19.1.1978, ὅπως αὐτὴ φαίνεται στὸ τοπογραφικὸ διάγραμμα ποὺ ἔχει ἐπισυναφθεῖ μὲ κλίμακα 1 : 2000 καὶ στοιχεῖα 1,2,3,4,5,6,7,8,9,10,11, 12, 13, 14, 15, 16, 17, 18,19,20,21,22,23,24,25,26,27,28, 29,30,31,32,1 καὶ ἡ ὁποία ὁρίζεται ὡς κατωτέρω:

Ἀνατολικά: Ἀγροκτήματα Χρ. Στασινόπουλου, Κ. Τσοπελογιάννη, Γρηγορίου Σταθοπούλου καὶ Ἀναστ. Γαλάνη.

Δυτικά: Σταφιδάμπελος Θεοφ. Φιλοπούλου, ἀκαλλιέργητος ἀγρός, σταφιδάμπελος - ἐλαιόκτημα Ἀναστασίου Παναγιωτοπούλου.

Βόρεια: Σταφιδάμπελος Θεοδ. Φιλοπούλου, Σταφιδάμπελος - ἐλαιόκτημα Χρ. Στασινοπούλου.

Νότια: Σταφιδάμπελος - ἐλαιόκτημα Ἀναστασίου Γαλάνη καὶ ἐλαιόκτημα Κίμωνα Νικολοπούλου.

Ἡ ἀπόφαση αὐτὴ νὰ δημοσιευθεῖ στὴν Ἐφημερίδα τῆς Κυβερνήσεως.

Καλαμάτα, 24 Ἀπριλίου 1978

Ὁ Νομάρχης
ΚΥΡ. ΣΤΕΦΑΝΑΚΟΣ

Σχεδιάγραμμα ἀναδασωτέας ἐκτάσεως

Κοινότης: Πύργου

Θέσις: Δραμπάλες

Ἔμβαδόν: 44.000 στρ.

ΚΛΙΜΑΞ: 1: 8000

ΥΠΟΜΝΗΜΑ

1,2,3,4,5,6,...,32 = σύνορα της ἐκτάσεως

ΕΘΕΩΡΗΘΗ

Καλάβρυτα 1978

ΕΘΕΩΡΗΘΗ 24-4-78

Ὁ Δήμαρχος

Ὁ Δασάρχης

Ὁ Δασολόγος Ἀγροτικοῦ

'Αριθ. 69226 (7)

Περὶ ἀναγκαστικῆς ἀπαλλοτριώσεως ἀκινήτων γιὰ τὴν ἐκτέλεση ἔργων πρὸς ἀντιμετώπιση τῶν κατολισθήσεων στὸ τμῆμα Κρύα Βρύση - 'Αγία Γαλήνη τῆς ἀριθ. 3 ἐπαρχιακῆς ὁδοῦ Ρεθύμνου - Σπῆλι - 'Αγία Γαλήνη, καὶ στὶς χ.θ. α) 3 + 332,80 - 3 + 540,50 β) 4 + 055 - 4 + 118 καὶ γ) 4 + 041,90 - 5 + 131,10.

Ο ΝΟΜΑΡΧΗΣ ΡΕΘΥΜΝΗΣ

Ἔχοντας ὑπόψη :

1. Τὶς διατάξεις α) τοῦ Ν.Δ. 797/1971 «περὶ ἀναγκαστικῶν ἀπαλλοτριώσεων», β) τοῦ ὑπ' ἀριθ. 139/1971 Β.Δ. «περὶ ἁρμοδιότητος τῶν Νομαρχῶν πρὸς κήρυξιν ἀναγκαστικῶν τινων ἀπαλλοτριώσεων», γ) τοῦ ἀπὸ 25.11.29 Δ/τος «περὶ κωδικοποιήσεως τῶν περὶ κατασκευῆς καὶ συντηρήσεως ὁδῶν κειμένων διατάξεων κ.λπ.», καὶ

2. Τὸ ἀριθ. 862/4.4.1978 ἔγγραφα τῆς 2ας ΔΕΚΕ 'Ηρακλείου καὶ τὰ συνημμένα σ' αὐτὸ σχετικὰ στοιχεῖα, ἀποφασίζουμε :

Κηρύσσουμε ἀναγκαστικῶς ἀπαλλοτριωτέα, λόγῳ δημόσιας ὠφέλειας, δηλαδὴ γιὰ τὴν ἐκτέλεση ἔργων πρὸς ἀντιμετώπισιν τῶν κατολισθήσεων στὸ τμῆμα Κρύα - Βρύση 'Αγία Γαλήνη τῆς ἀριθ. 3 ἐπαρχιακῆς ὁδοῦ Ρέθυμνο - Σπῆλι - 'Αγία Γαλήνη, καὶ στὶς χ.θ. α) 3 + 332,80 - 3 + 540,50, β) 4 + 055 - 4 + 118 καὶ γ) 4 + 041,90 - 5 + 131,10, ἰδιωτικὴ ἔκταση, μὲ τὰ ἐπικείμενα, σ' αὐτή, ἐμβαδοῦ εἴκοσι τριῶν χιλιάδων ἐνιακοσίων σαράντα πέντε (23945) τετραγωνικῶν μέτρων, ὅπως αὐτὴ φαίνεται στὰ οἰκεῖα τρία κτηματολογικὰ διαγράμματα - πίνακες, τὰ ὁποῖα συντάχθηκαν ἀπὸ τὸ Γραφεῖο 3 τῆς 7ης ΜΟΜΑ τὴν 28.2.1978 καὶ θεωρήθηκαν στὶς 4.4.1978 ἀπὸ τὸν Προϊστάμενο τῆς 2ας ΔΕΚΕ Γ. Πρατικάκη.

'Επὶ τῆς ἀπαλλοτριούμενης ἐκτάσεως προβάλλουν δικαίωμα κυριότητας οἱ Κλεόβροτος Τρουλινός, Χαράλ. Τρουλινός, Κληρονόμοι 'Ιωάνν. Ψυλλάκη κ.ά.

'Η ἀπαλλοτρίωση κηρύσσεται ὑπὲρ τοῦ 'Ελληνικοῦ Δημοσίου καὶ σὲ βάρος τῶν πιστώσεων Δημοσίων 'Επενδύσεων (ἔργο 87105).

'Η ἀπόφαση αὐτὴ νὰ δημοσιευθεῖ στὴν 'Εφημερίδα τῆς Κυβερνήσεως.

Ρέθυμνο, 10 Μαΐου 1978

'Ο Νομάρχης
ΑΘ. ΣΠΥΡΟΠΟΥΛΟΣ

ΑΝΑΚΟΙΝΩΣΕΙΣ

'Αριθ. 33563/8543 (8)

Περὶ ἀνακοινώσεως παρακαταθέσεως ἀποζημιώσεως ἐξ ἀναγκαστικῆς ἀπαλλοτριώσεως στὴν περιοχὴ 'Αγροκτήματος «Πενταλόφου» Ξηρομέρου Ν. Αἰτωλ/νίας.

Ο ΥΠΟΥΡΓΟΣ ΓΕΩΡΓΙΑΣ

1. Ἔχοντας ὑπόψη τὰ ἄρθρα 7 καὶ 8 τοῦ Ν.Δ. 797/71 «περὶ ἀναγκαστικῶν ἀπαλλοτριώσεων» γνωστοποιοῦμε στοὺς κατωτέρω ἀναφερομένους :

α) Αὐτοὺς ποὺ ἔχουν ἢ ἀξιώνουν δικαιώματα κυριότητος ἐπὶ τῶν ἀκινήτων ποὺ ἀπαλλοτριώθηκαν ἀναγκαστικὰ γιὰ τὴν κατασκευὴ συμπληρωματικῶν ἔργων στὸ ἀγρόκτημα «Πενταλόφου» Ξερομέρου Ν. Αἰτωλ/νίας, δυνάμει τῆς ἀριθμ. ΥΓ 58301/5.12.74 ἀποφάσεως τοῦ Νομάρχη Αἰτωλ/νίας (ΦΕΚ 284/1974 τ.Δ').

β) Στοὺς δανειστὲς ποὺ ἔχουν ἐγγράψει ὑποθήκη ἢ ἔχουν κάνει ἐνέργειες κατασχέσεως ἐπὶ τῶν ἀνωτέρω ἀκινήτων ἢ στοὺς τρίτους ἐν γένει διεκδικητὲς ὅτι ἡ προσωρινὴ ἀποζημίωση, ποὺ καθορίστηκε μὲ τὴν ἀριθμ. 108/1977 ἀπόφαση τοῦ Μονομελοῦς Πρωτοδικείου Μεσολογγίου γιὰ ὅλα τὰ ἀκίνητα μὲ τὰ ἐπικείμενα σ' αὐτά, ὅπως εἰκονίζονται στὸ κτηματολογικὸ διάγραμμα καὶ τὸ σχετικὸ κτηματολογικὸ πίνακα, κατατέθηκε στὸ Ταμεῖο Παρ/κῶν καὶ Δανείων καὶ ἐκδόθηκε γιὰ τὸ σκοπὸ αὐτὸ τὸ ἀριθ. 53828/17.4.1978 γραμμάτιο συστάσεως Παρ/κης τοῦ γραφείου Παρ/κῶν Μεσολογγίου γιὰ συνολικὸ ποσὸ δραχμῶν διακοσίων ἐνενήντα δύο χιλιάδων ἑκατὸν ἑξήντα πέντε (292.165).

2. 'Η ἀποζημίωση αὐτὴ θὰ ἀποδοθεῖ στοὺς κατὰ νόμο δικαιούχους.

3. 'Η ἀνακοίνωση αὐτὴ νὰ δημοσιευθεῖ στὴν 'Εφημερίδα τῆς Κυβερνήσεως.

'Αθῆναι, 26 'Απριλίου 1978

Μὲ 'Εντολὴ 'Υπουργοῦ
'Ο Δ/ντής
Γ. ΣΑΜΠΑΝΗΣ

'Αριθ. 33686/8544 (9)

Περὶ ἀνακοινώσεως παρακαταθέσεως ἀποζημιώσεως ὑπὲρ τῶν ἰδιοκτητῶν τῶν ἐκτάσεων ἐπὶ τῶν ὁποίων ἔχει συσταθεῖ δουλεία διόδου στὴν περιοχὴ Βελβενδοῦ Κοζάνης.

Ο ΥΠΟΥΡΓΟΣ ΓΕΩΡΓΙΑΣ

Ἔχοντας ὑπόψη τὸ Ν.Δ. 797/71 «περὶ ἀναγκαστικῶν ἀπαλλοτριώσεων», γνωστοποιοῦμε στοὺς κατωτέρω ἀναφερομένους :

α) Αὐτοὺς ποὺ ἔχουν ἢ ἀξιώνουν δικαιώματα κυριότητος ἐπὶ τῶν ἀκινήτων ἐπὶ τῶν ὁποίων ἔχει συσταθεῖ δουλεία διόδου στὴν περιοχὴ Βελβενδοῦ Κοζάνης γιὰ τὴν κατασκευὴ τοῦ ἔργου Δ.Ε. Νο 381.000 «'Αρδευτικὸν δίκτυο Βελβενδοῦ Κοζάνης», δυνάμει τῆς ἀριθ. ΕΒ 186/15.1.76 ἀποφάσεως τοῦ Νομάρχη Κοζάνης (ΦΕΚ 22/1976 τ.Δ').

β) Στοὺς δανειστὲς ποὺ ἔχουν ἐγγράψει ὑποθήκη ἢ ἔχουν κάνει ἐνέργειες κατασχέσεως ἐπὶ τῶν ἀνωτέρω ἀκινήτων ἢ στοὺς τρίτους ἐν γένει διεκδικητὲς ὅτι ἡ ἀποζημίωση, ποὺ καθορίστηκε μὲ τὶς ἀποφάσεις, (α) ἀριθμ. 628/1976 τοῦ Μονομελοῦς Πρωτοδικείου Κοζάνης καὶ (β) ἀριθμ. 515/1977 τοῦ 'Εφετείου Λαρίσης γιὰ ὅλα τὰ ἀκίνητα ἐπὶ τῶν ὁποίων ἔχει συσταθεῖ δουλεία, ὅπως εἰκονίζονται στὸ κτηματολογικὸ διάγραμμα καὶ τὸν σχετικὸ κτηματολογικὸ πίνακα, κατατέθηκε στὸ Ταμεῖο Παρ/κῶν καὶ Δανείων καὶ ἐκδόθηκε γιὰ τὸ σκοπὸ τὸ ἀριθμ. 4640/19.4.1978 γραμμάτιο συστάσεως Παρ/κης τοῦ Γραφείου Παρ/κῶν Σερβίων γιὰ συνολικὸ ποσὸ δραχμῶν τριάκοντα χιλιάδων ἐννιακοσίων ἑβδομήντα ὀκτὼ (30978).

2. 'Η ἀποζημίωση αὐτὴ θὰ ἀποδοθεῖ στοὺς κατὰ Νόμο δικαιούχους.

'Η ἀνακοίνωση αὐτὴ νὰ δημοσιευθεῖ στὴν 'Εφημερίδα τῆς Κυβερνήσεως.

'Αθῆναι, 26 'Απριλίου 1978

Μὲ 'Εντολὴ 'Υπουργοῦ
'Ο Διευθυντής
Γ. ΣΑΜΠΑΝΗΣ

ΑΠΟ ΤΟ ΕΘΝΙΚΟ ΤΥΠΟΓΡΑΦΕΙΟ